

Fiche Technique



**100 boulevard de Clichy
75018 Paris**

Régie Générale, Régisseur Son-lumière : Philippe Boucoiran (Tél. Port. : 06.12.17.27.25)

Régisseur Plateau : Didier Clément

Matériel Régie:

- 1 Console Son Yamaha LS9
- 1 Lecteur TASCAM MD-CD 1
- 1 Lecteur TASCAM CD USB SS-CDR200
- 1 Ordinateur PC avec Pack Microsoft Office
- 1 Console Grand MA Micro

Matériel Son :

- 1 Récepteur micro Shure UR4D
- 2 Récepteurs micro Shure UR4S
- 2 Récepteurs micro Shure UHF simple
- 2 Récepteurs micro Shure UHF double
- 8 Emetteurs Shure Pocket U1/R1
- 2 Emetteur Senheiser
- 6 Micros serre-tête DPA 4088F Couleur chair
- 6 Micros Cravate Shure Cardioïde WL 184
- 2 Micros HF main Beta 58 Shure
- 1 Micros à fil SM 58 Shure
- 2 Micros Neumann KM184 avec pied et barre de couplage
- 2 Pieds de micro Noir avec perchette
- 2 Pieds de micro droit Inox

Amplificateur :

- 1 XN 600 SPARK Dessous de Scène
- 1 CROWN XLS 202 Rappels Salle
- 1 CROWN XS 500 Retours

- 1 CROWN XS 500 Sub
- 2 MACKIE M1400 Face Haut et Bas

Enceintes :

- 6 Bose 32 SE Rappels et dessous de scène
- 6 L-Acoustics MTD 108A 4 Faces et 2 retours

Divers Son :

- 1 Intercom ClearCom entre la régie Son Lumière et le plateau.
- 1 interphone entre la régie Son Lumière et les coulisses.
- 1 Synthétiseur Kurtzweil PC 88
- 1 Support en X
- 1 Piano droit
- 1 Banquette

Lumière:

- 6 P.C. ADB C103S 1000w
- 2 Découpes ADB DW 104 1000w
- 2 Découpes ADB DS 104 1000w
- 6 Horiziodes ADB ACP 1001 projecteur asymétrique 1000W
- 4 P.C. ADB A56 650w
- 6 P.C. Fresnel ADB F5I 18-65° 650w
- 2 Découpes ETC Source Four Jr 25-50° HPL 575w
- 4 Découpes ADB DS 54 18-38° 650w
- 2 Par 64 WFL 500w
- 6 PARs LED Eurolite RGBA ML56 36x3w
- 2 Rampes à LED Oxo Pixiline RGBW 18x8w

Vidéo :


- 1 Video projecteur Panasonic HD 4/3

Vues de la Salle :

Orchestre



Depuis la scène

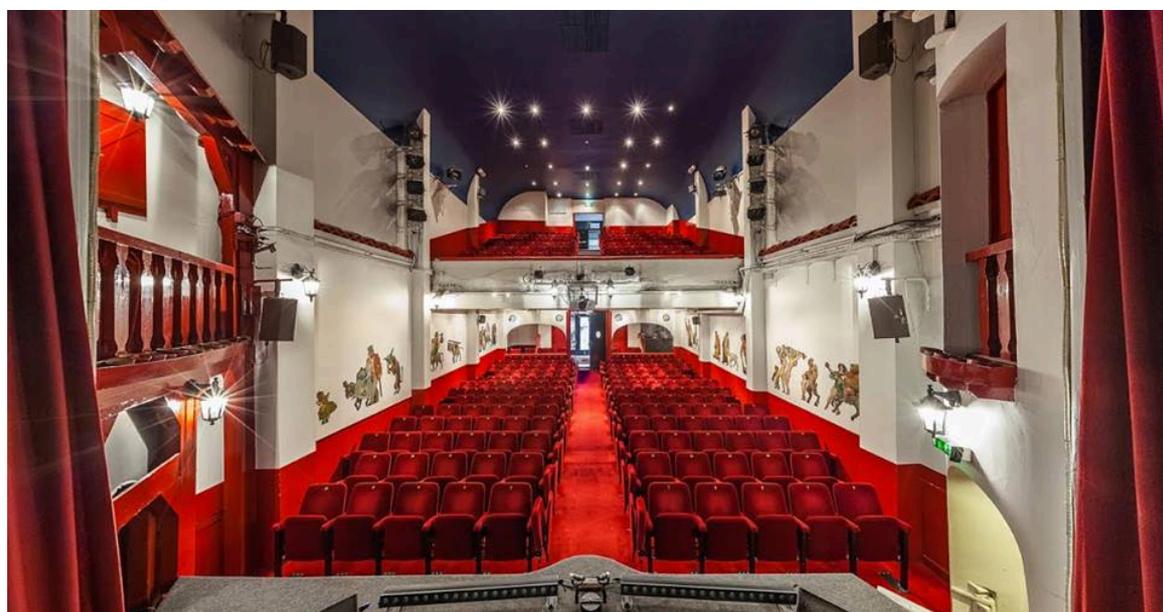


Depuis le Balcon



Plan Salle 2 Anes

échelle 1/50ème


Cotations

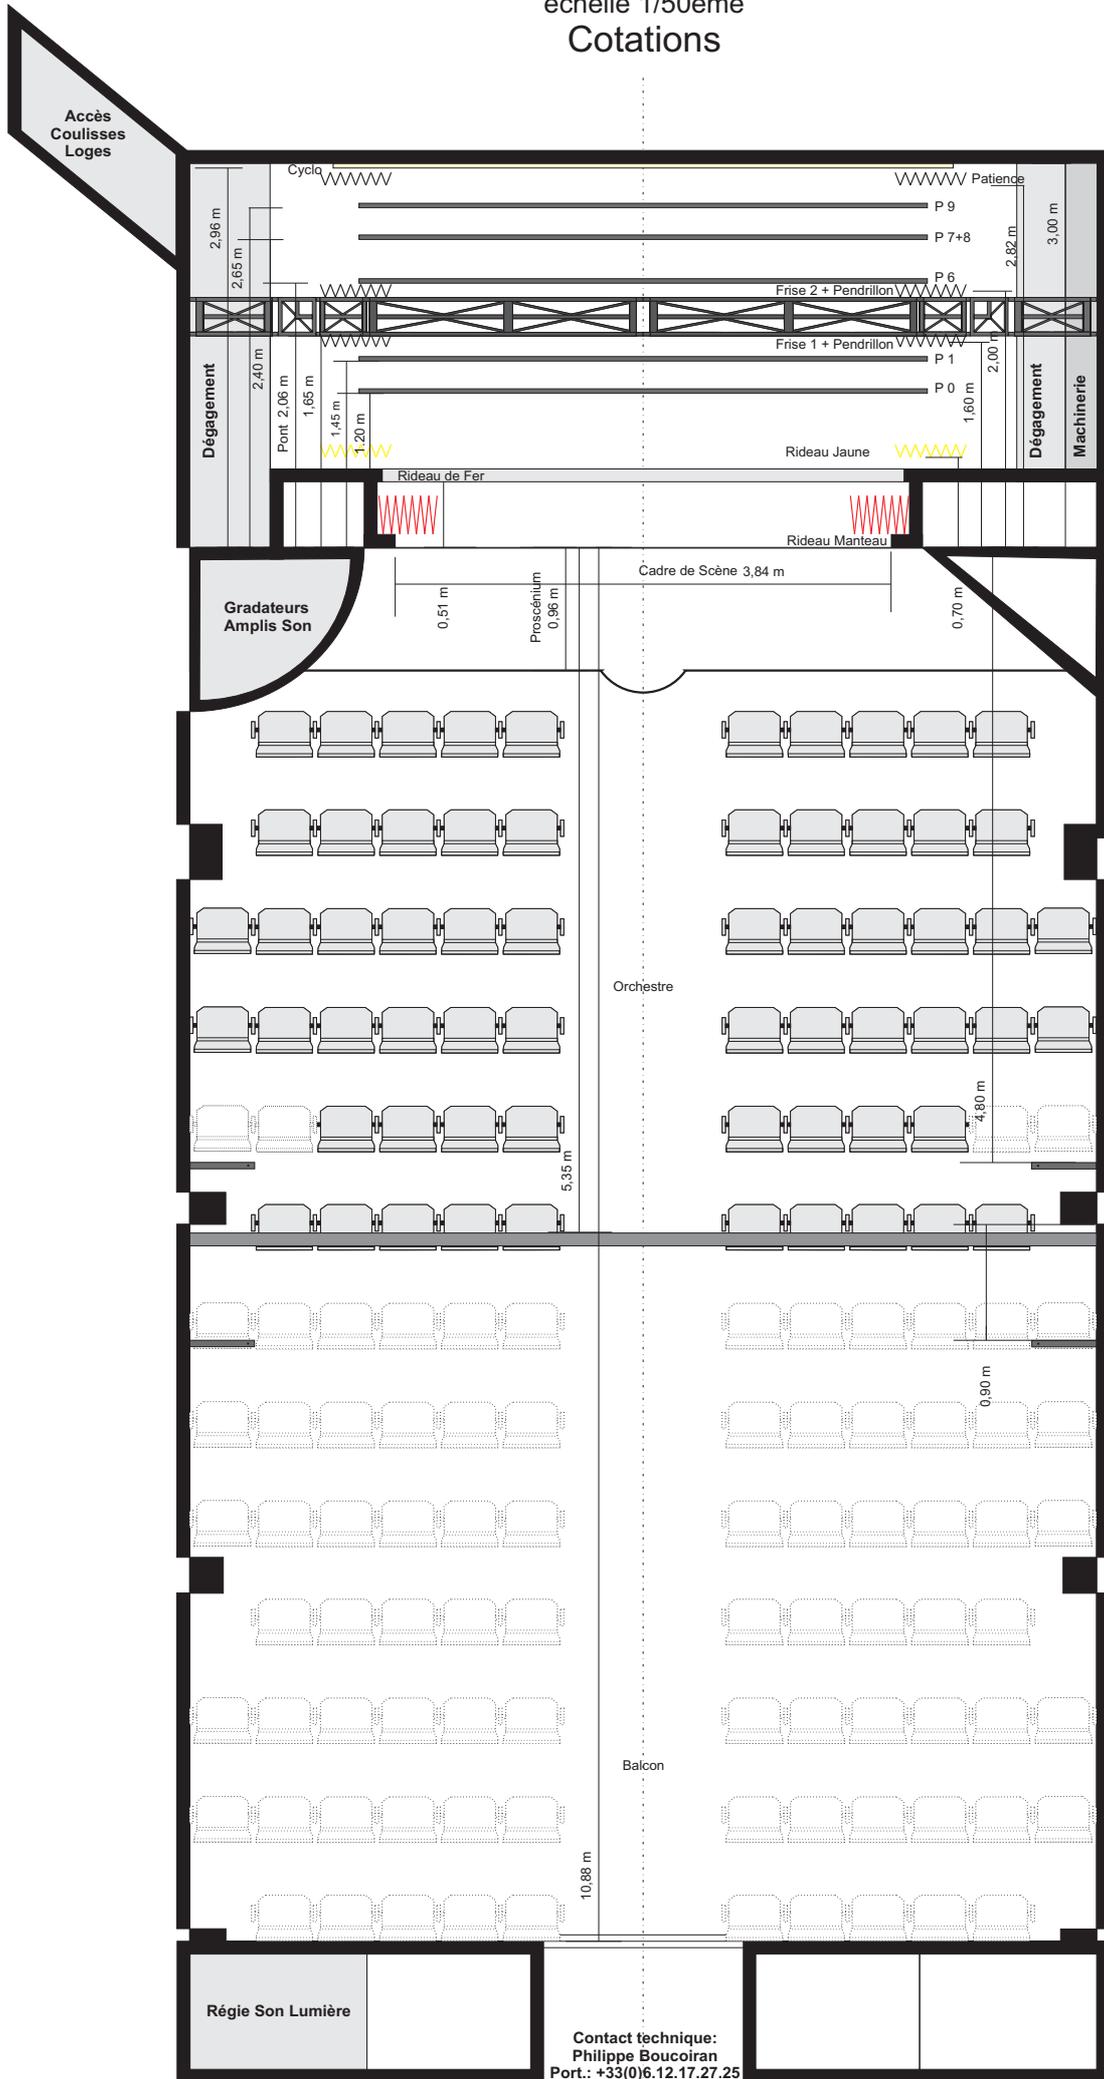

Plan Salle 2 Anes

échelle 1/50eme

Projecteurs fixes

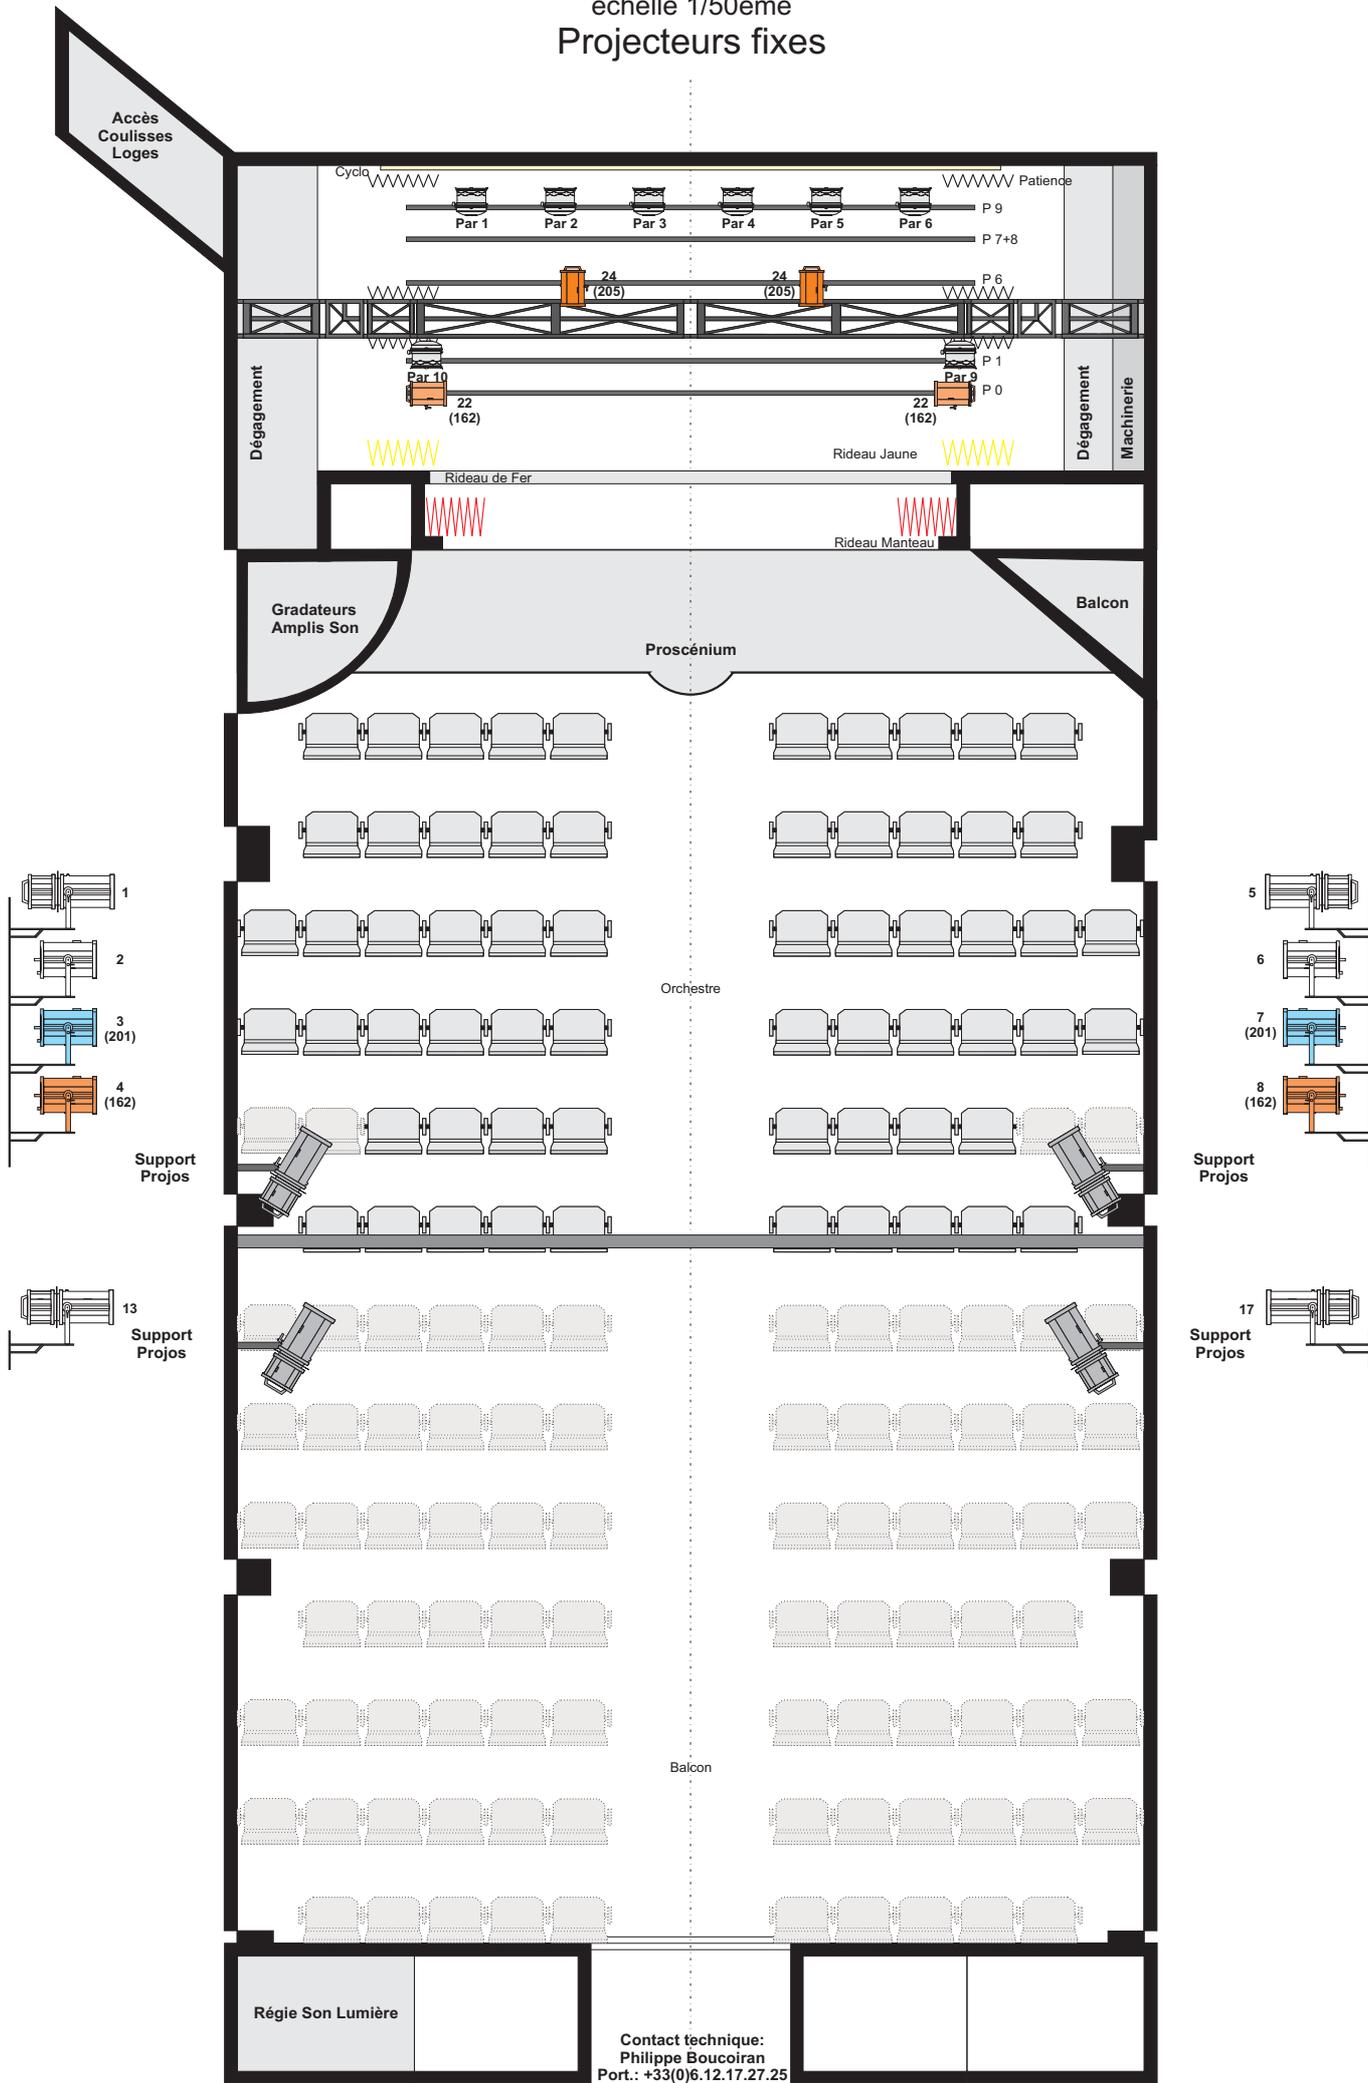

Contact technique:
Philippe Boucoiran
Port.: +33(0)6.12.17.27.25